Comune di Giano Vetusto | Regione Campania | Comune di Camigliano

COMUNE DI GIANO VETUSTO e CAMIGLIANO

Giano Vetusto maggio 2017

COMUNE attuatore : GIANO VETUSTO
(Provincia di Caserta)

PROGETTO DEFINITIVO ed ESECUTIVO

"Sistemazione, ammodernamento e messa in sicurezza della strada intercomunale (Giano - Camigliano) per il collegamento tra la Sp 38 ed il casello autostradale A1 Milano/Napoli - svincolo di Capua" "

TAVOLA	*OGGETTO*	*scala*
5	RILIEVO CELERIMETRICO E PROFILO LONGITUDINALE	--

IL PROGETTISTA

PROFILO1

Altezze: 1:1000
Lunghezze: 1:1000

-12.00

Picchetti	103		104	107		108	109		110	111	112		113		114	115		117		120	122
Punti	1		2	3		4	5		6	7	8		9		10	11		12		13	14
Dist. Parziali		41.46	16.93		62.10	25.51	34.52		6.08	17.28	41.15		30.43		11.89		78.99		43.93	24.17	
Dist. Progressive	0.00		41.46	58.39		120.50	146.00	180.52	186.53	203.82		245.96		276.39	288.45		367.43		411.40	435.57	
Quote terreno	0.88		0.05	0.32		2.16	1.93	1.34	1.39	1.76		2.67		3.16	3.09		5.37		7.21	8.39	
Dist. Incl.		41.47	16.94		62.13	25.51	34.52		6.08	17.29	41.16		30.43		11.89		79.02		43.97	24.20	
Pendenze (%)		-1.99	-2.17		-2.97	0.92	1.71		-0.99	-2.14	-2.22		-1.63		0.69		-2.88		-4.20	-4.88	

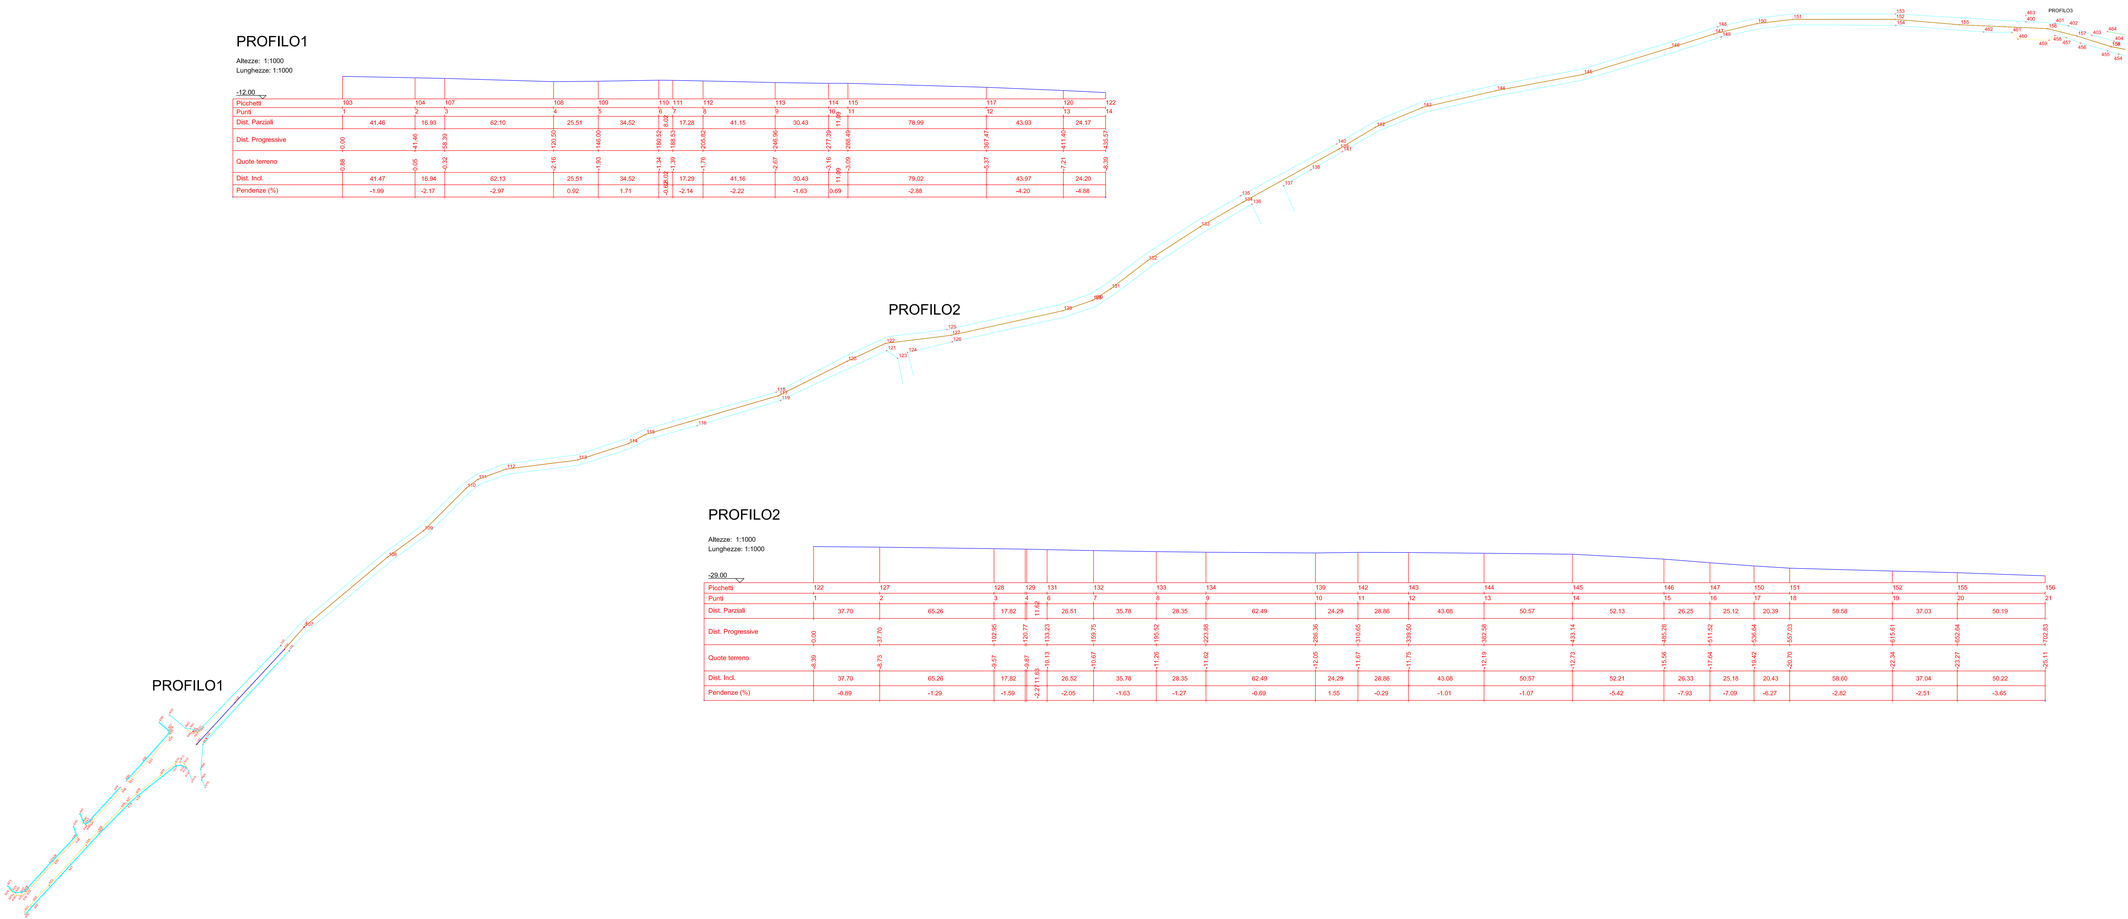

PROFILO2

Altezze: 1:1000
Lunghezze: 1:1000

-29.00

Picchetti	122	127		128	129	131	132	133	134	139	142	143	144	145	146	147	150	151	152	155	156
Punti	1	2		3	4	6	7	8	9	10	11	12	13	14	15	16	17	18	19	20	21
Dist. Parziali	37.70	65.26		17.82	11.62	26.51	35.78	28.35	62.49	24.29	28.86	43.08	50.57	52.13	26.25	25.12	20.39	56.58	37.03	50.19	
Dist. Progressive	0.00	37.70		102.95	120.77	133.23	159.75	195.52	223.88	286.36	310.65	339.50	382.58	433.14	485.28	511.52	536.64	557.03	615.61	652.64	702.83
Quote terreno	8.39	8.73		9.57	9.67	10.13	10.67	11.26	11.62	12.05	11.87	11.75	12.19	12.73	13.56	13.64	13.42	13.70	13.34	13.27	15.11
Dist. Incl.	37.70	65.26		17.82	11.62	26.52	35.78	28.35	62.49	24.29	28.86	43.08	50.57	52.21	26.33	25.18	20.43	58.60	37.04	50.22	
Pendenze (%)	-0.89	-1.29		-1.59	-2.27	-2.05	-1.63	-1.27	-0.69	1.55	-0.29	-1.01	-1.07	-5.42	-7.93	-7.09	-6.27	-2.82	-2.51	-3.65	